

PIANO STRUTTURALE INTERCOMUNALE

COMUNE DI CAPOLONA
SINDACO e SINDACI ALLIATI
Maurizio Franceschini

COMUNE DI SUBBIANO
SINDACO
Maria Mariani
ASSESSORI ALL'URBANISTICA
Marta Ratti

RESPONSABILE UNICO DEL PROGETTO
Architettura Sava Flavio

AUTONIK COMPONENTE SAS
Diletta Frone

GARANTE DELL'INFORMAZIONE E DELLA PARTECIPAZIONE
Angelo Guadagni (Architetto) - 0577/20021
Silvana Franchi (Architetto) - 0577/20021

PROFESSIONALITÀ ESTERNE

ASPETTI URBANISTICI
Michele Chiari (Geometra) - 0577/20021
Sara Pavesani (Architetto) - 0577/20021
Lorenza Bartoli


ASPETTI AGRO-FORISTICI
Renzo Sotgiu

ASPETTI GEODESICI E ISERICI
Geometri: Cosulich & Sotgiu (geometri)
Lorenza Bartoli
Nicola Sotgiu

ASPETTI IDROLOGICI IDRAULICI
Servizio Agenzia Statale Idrico-Azienda
Lorenza Bartoli
Lara Bonaldi

ASPETTI ARCHEOLOGICI
Francesco Terzi

ASPETTI DELLA VALUTAZIONE
Michele Chiari
Lorenza Bartoli
Francesco Terzi (0577/20021)
Sara Pavesani (0577/20021)

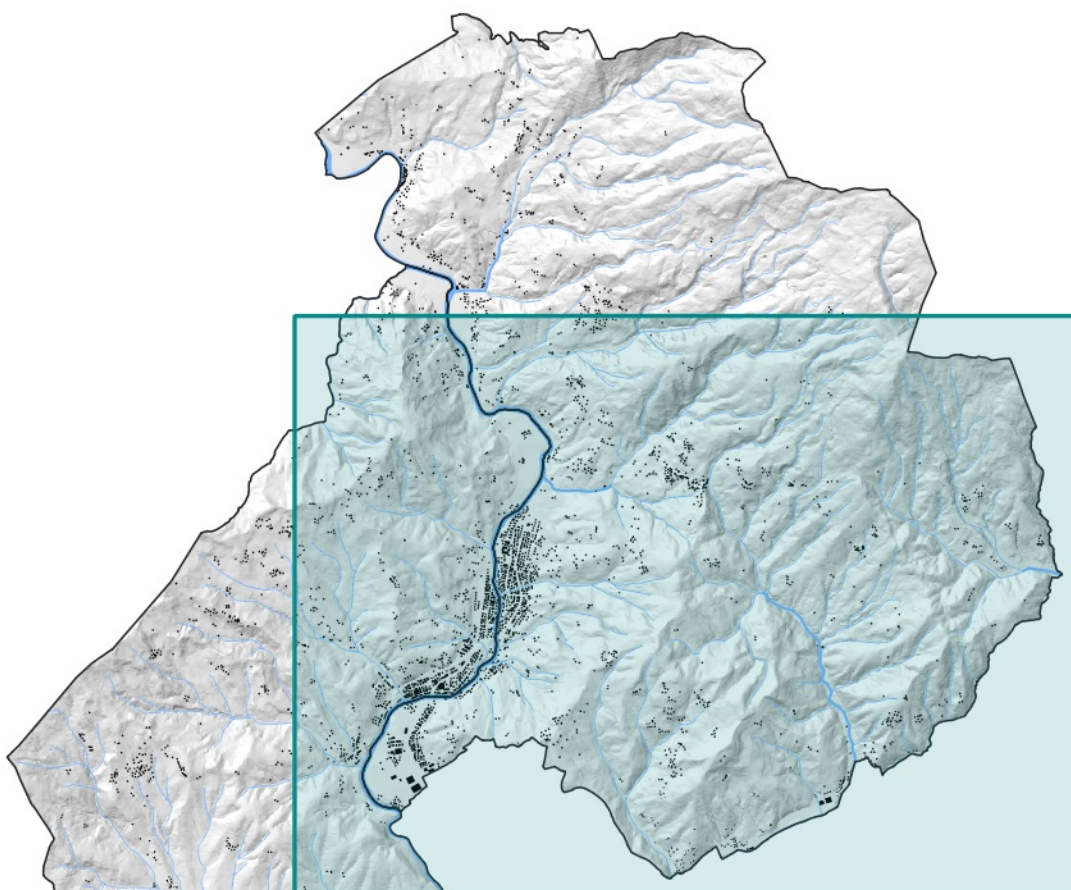

Adozione

Approvazione

Patrimonio Territoriale

STA.06.c

-Modificata a seguito di osservazioni-

Scala: 1:10.000

Dicembre 2023

LEGENDA

Elementi di contesto

- Limiti amministrativi

Classi di uso del suolo

- Aree inasceltate
- Rete stradale e ferroviaria
- Superfici agricole
- Culture legnose permanenti
- Pascoli e pascoli arborati
- Corsi e specchi
- Formazioni ripariali
- Aree a vegetazione rada
- Superfici arbustive
- Superfici boscate

Elementi della rete del verde urbano

- Individui arborei isolati
- ***** Formazioni lineari arboree/arbustive
- Aree verdi

Edificato

- Edificato storicizzato

Patrimonio territoriale

- Beni culturali

Livello di imbricamento delle strutture territoriali



Basso

Alto

