

PIANO STRUTTURALE INTERCOMUNALE

COMUNE DI CARPIGNANO
SINDACO e SOSTITUTO ALL'AMMINISTRAZIONE
Massimo Pavesani

COMUNE DI SUBBIANO
SINDACO
Nata Mariani
ASSISISTENTE ALL'AMMINISTRAZIONE
Marta Ratti

RESPONSABILE UNICO DEL PROCEDIMENTO
Alessandro Sica Flores

AUTONOME COMPONENTI VAS
Cristina Frone

GARANTE DELL'INFORMAZIONE E DELLA PARTECIPAZIONE
Michele Chiari (prestito contratto)
Sara Pavesani (PR n. 4/2019/2022)
Silvana Frangi (PR n. 3/12/2020)

PROFESSIONALITÀ ESTERNE


ASPETTI IDROLOGICI
Michele Chiari (prestito contratto)
Sara Pavesani (PR n. 4/2019/2022)
Lorenzo Bartoli

ASPETTI IDROLOGICI E IDRICO
Gestione - Coordinata e Servizi produttivi
Lorenzo Bartoli
Nicola Sisti

ASPETTI IDROLOGICI IDROLOGICI
Servizi Agenzia Sista - Firenze Area
Lorenzo Bartoli
Lara Frangi

ASPETTI IDROLOGICI
Francesco Terzi

ASPETTI DELLA VALUTAZIONE
Michele Chiari
Lara Frangi
Lorenzo Bartoli
Francesco Terzi (PR n. 3/12/2020)
Sara Pavesani (PR n. 4/2019/2022)

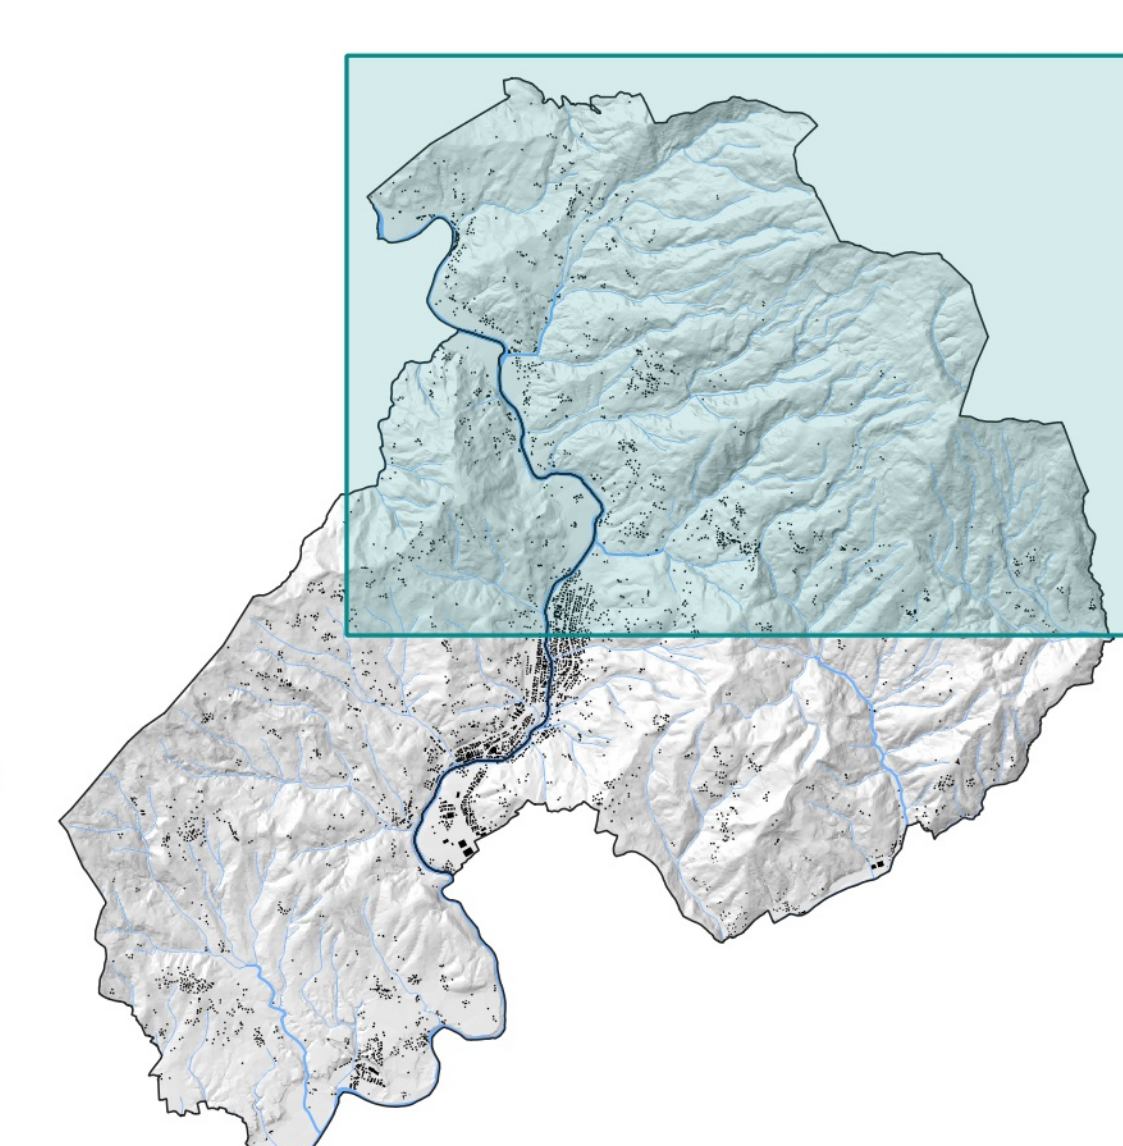

AII.BPC.2.b

Riconoscimento delle aree di cui all'art. 142, c. 1, lett. c del D.Lgs. 42/2004
-Modificata a seguito di osservazioni-

Scala 1:10.000
Gennaio 2024

LEGENDA

- Fasce aggiunte
- Fasce invariate
- Fasce rimosse

1)
- Zone territoriali omogenee A e B, ai sensi del D.M. 2 aprile 1968, n. 1444 (art. 142, c. 2, lett. a);
- Aree classificate come Z.T.O. "B" nei Piani di Fabbricazione (P.D.F.) dei rispettivi Comuni (riferimenti alla legenda degli elaborati "AII.BPC.1");
- Aree ricomprese nei programmi pluriennali di attuazione (P.P.A.), diverse dalle zone A e B di cui al D.M. 2 aprile 1968, n. 1444 (art. 142, c. 2, lett. b).

2)
Fascia di rispetto dei 150m non aggiunta poiché ricadente all'interno delle aree di cui al precedente punto 1)

3)
Fascia di rispetto dei 150m rimossa poiché ricadente all'interno delle aree di cui al precedente punto 1)

— Reticolo idrografico soggetto alla tutela di cui all'art.142, c.1, lett. c del D.Lgs. 42/2004 in coerenza alla D.C.R. n.95 del 11/03/1986

— Reticolo idrografico escluso dalla tutela di cui all'art.142, c.1, lett. c del D.Lgs. 42/2004 in coerenza alla D.C.R. n.95 del 11/03/1986

--- Tracciato riconosciuto (proposta di modifica del tracciato di cui alla L.R. 79/2012)

--- Tratto da eliminare per riconoscimento di diverso tracciato (proposta di modifica del tracciato di cui alla L.R. 79/2012)

n. Numerazione del corso d'acqua da Regi Decreti e Gazzette Ufficiali

