

COMUNE DI SUBBIANO

P.d.F.

PIANO
DI
FABBRICAZIONE
VARIANTE N. 1

ELABORATO S. MAMA-POGGIO D'ACONA-VALEN.
ZANO-CALBENZANO-PONTE LA TALLA-VOGOGNA.
NO-LA NOCE-LAVALLE-SPEDALETTO-GIULIANO-RIO
FIGHILLE-CAMPOMAGGIO-SAVORGNANO-LA LODO
LA-VALBENA-MONTECCHIO-MONTEGIOVI-CHIAVA.
RETTO-TERRANERA DI SOPRA-TERRANERA DISOTTO
PIAGGIA DI SOPRA-LA PIAGGIA-LAVACCHIO

TAV.

REGIONE TOSCANA
APPROVATO CON MODIFICAZIONI
COME DA DELIBERAZIONE DELLA
GIUNTA REGIONALE
N. 1042 DEL 4.2.76

5
BIS




IL PRESIDENTE
G. Margaritelli

G. Margaritelli
Il Sindaco

ARCH. G. MARGARITELLI

SCALA 1:2000

VALENZANO

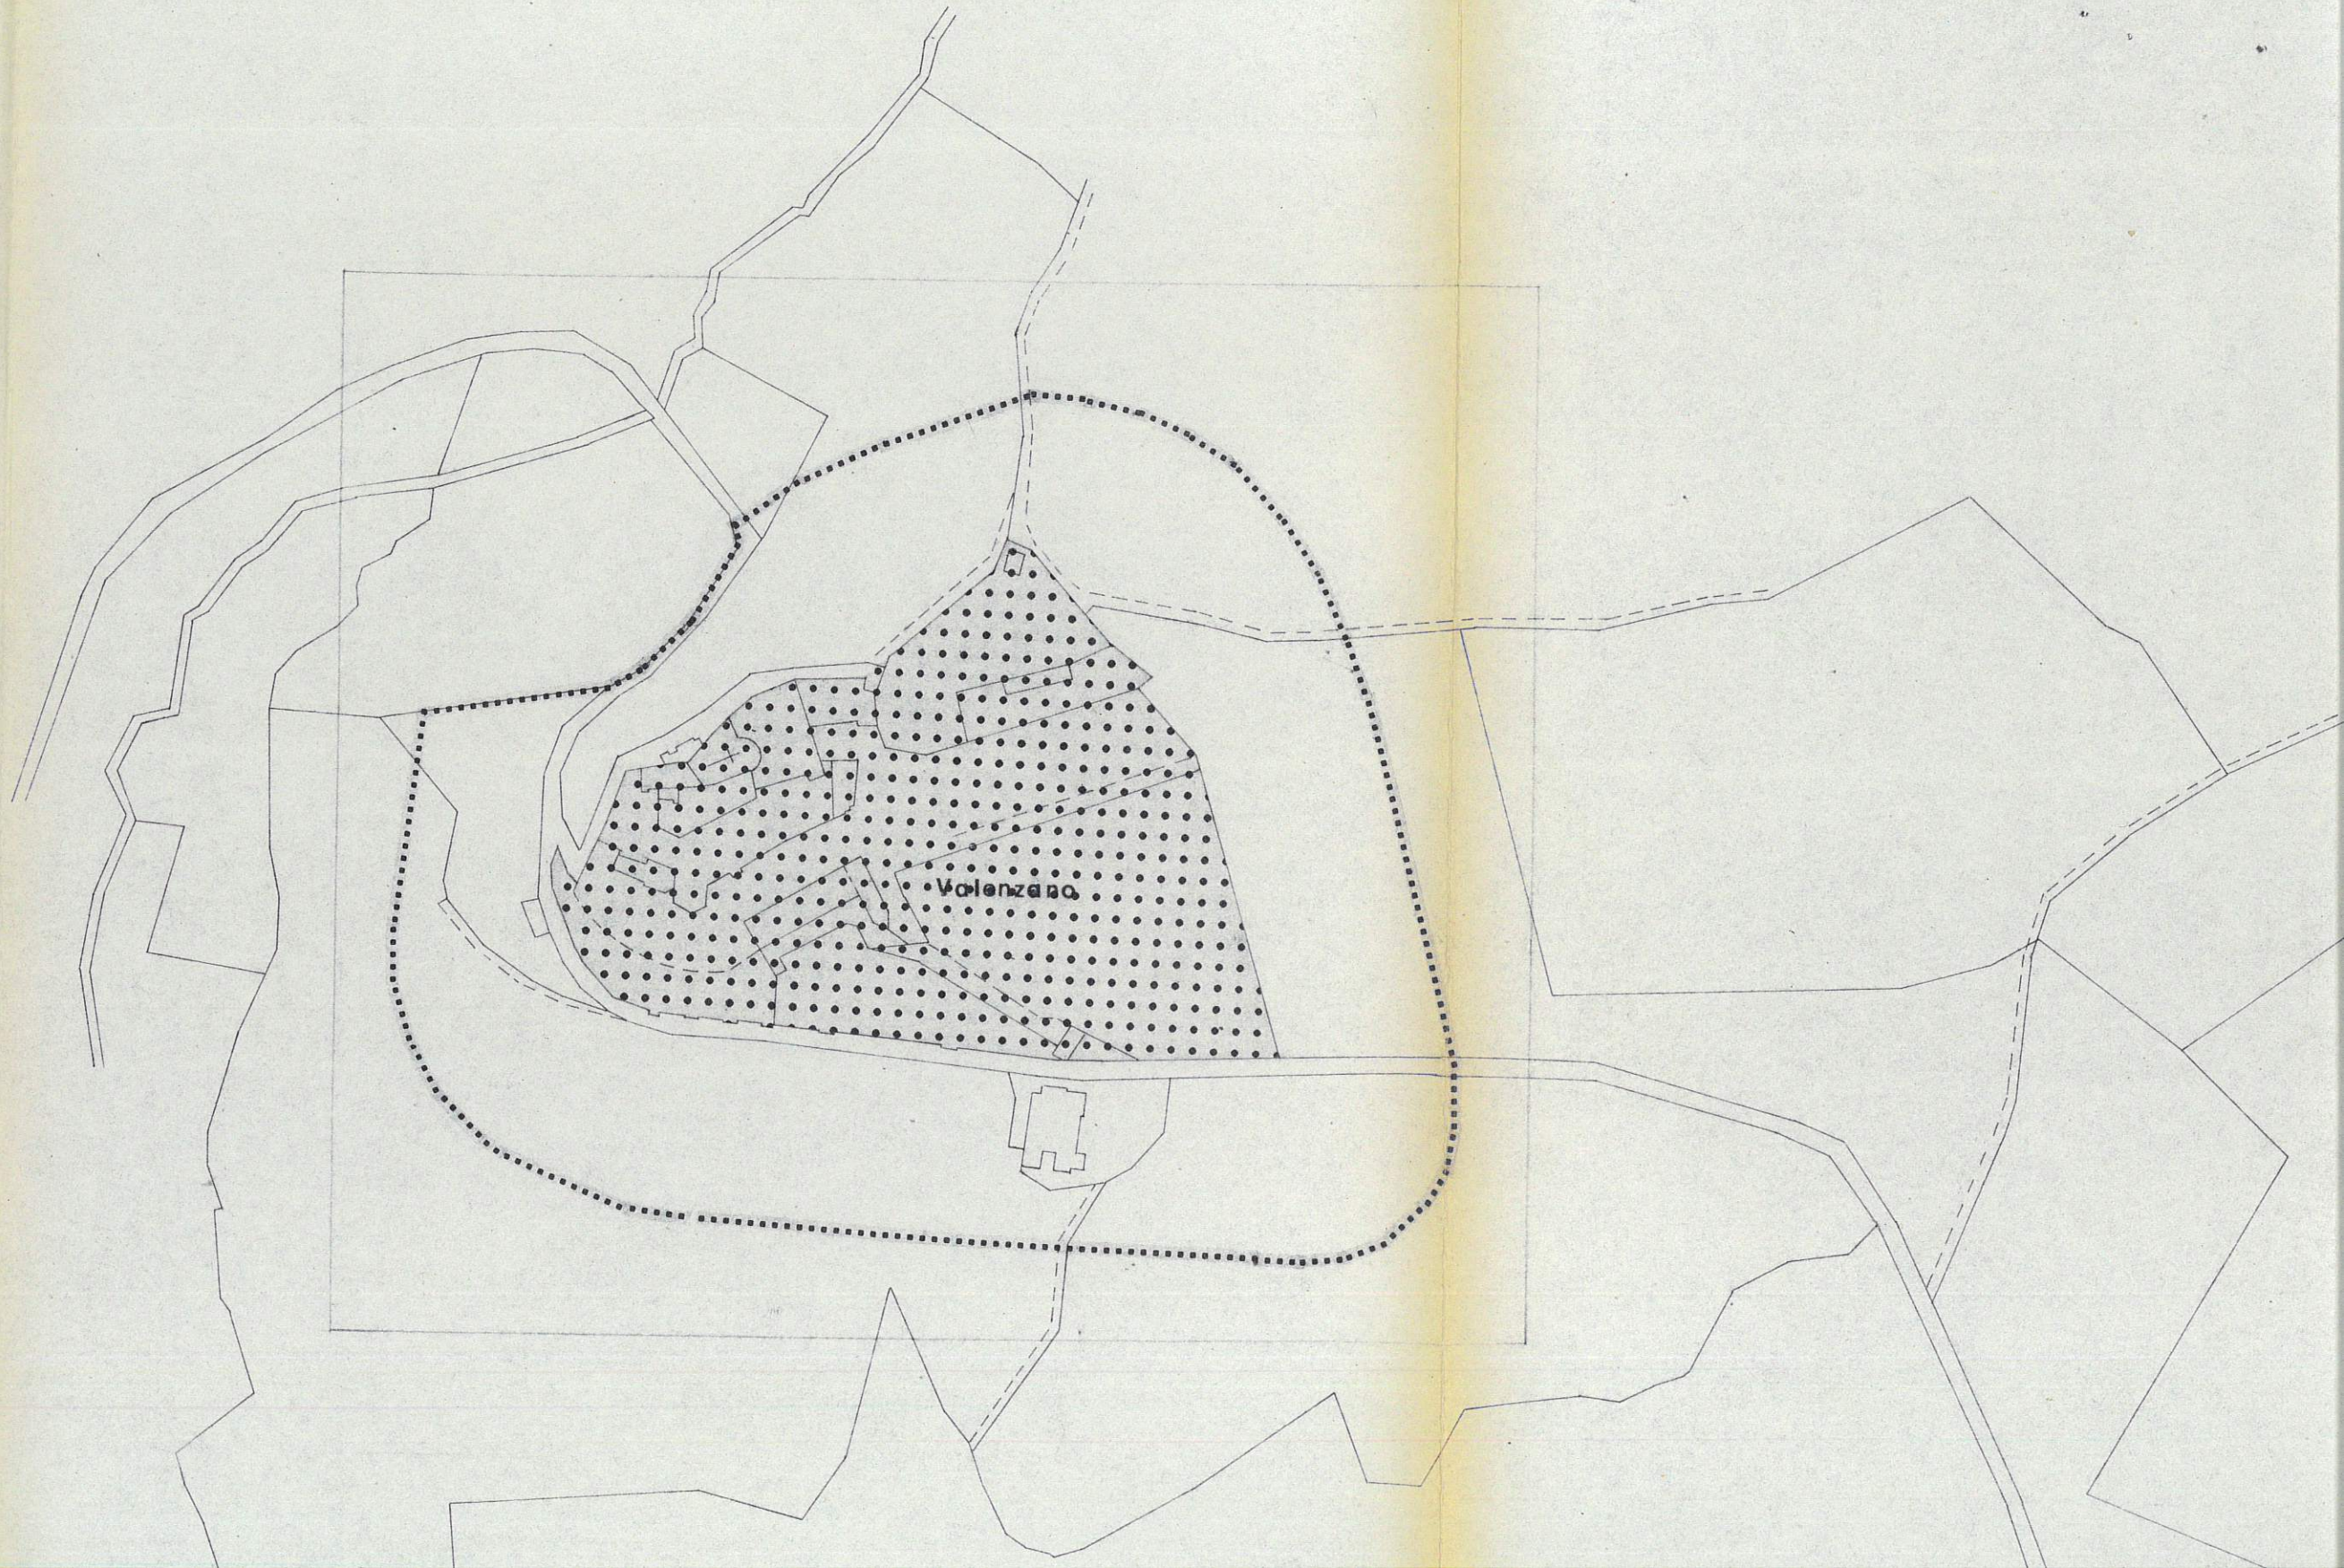

FIGHILLE CAMPOMAGGIO

