



ELABORATO:

S. MAMA, CALBENZANO, CHIAVERERETTO,  
LA LODOLA

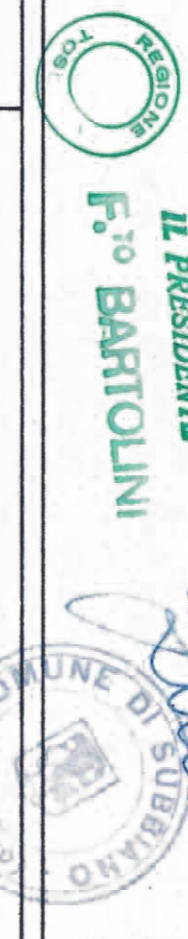


TAVOLA: 3

PROGETTISTI:

RIF. TAVOLA 5 BIS  
Dott. Ing. Sergio Mancini  
Dott. Arch. Leonardo Pallila

SCALA: 1:2000

DATA: AGGIORNAMENTO

