




SPEDALETTO

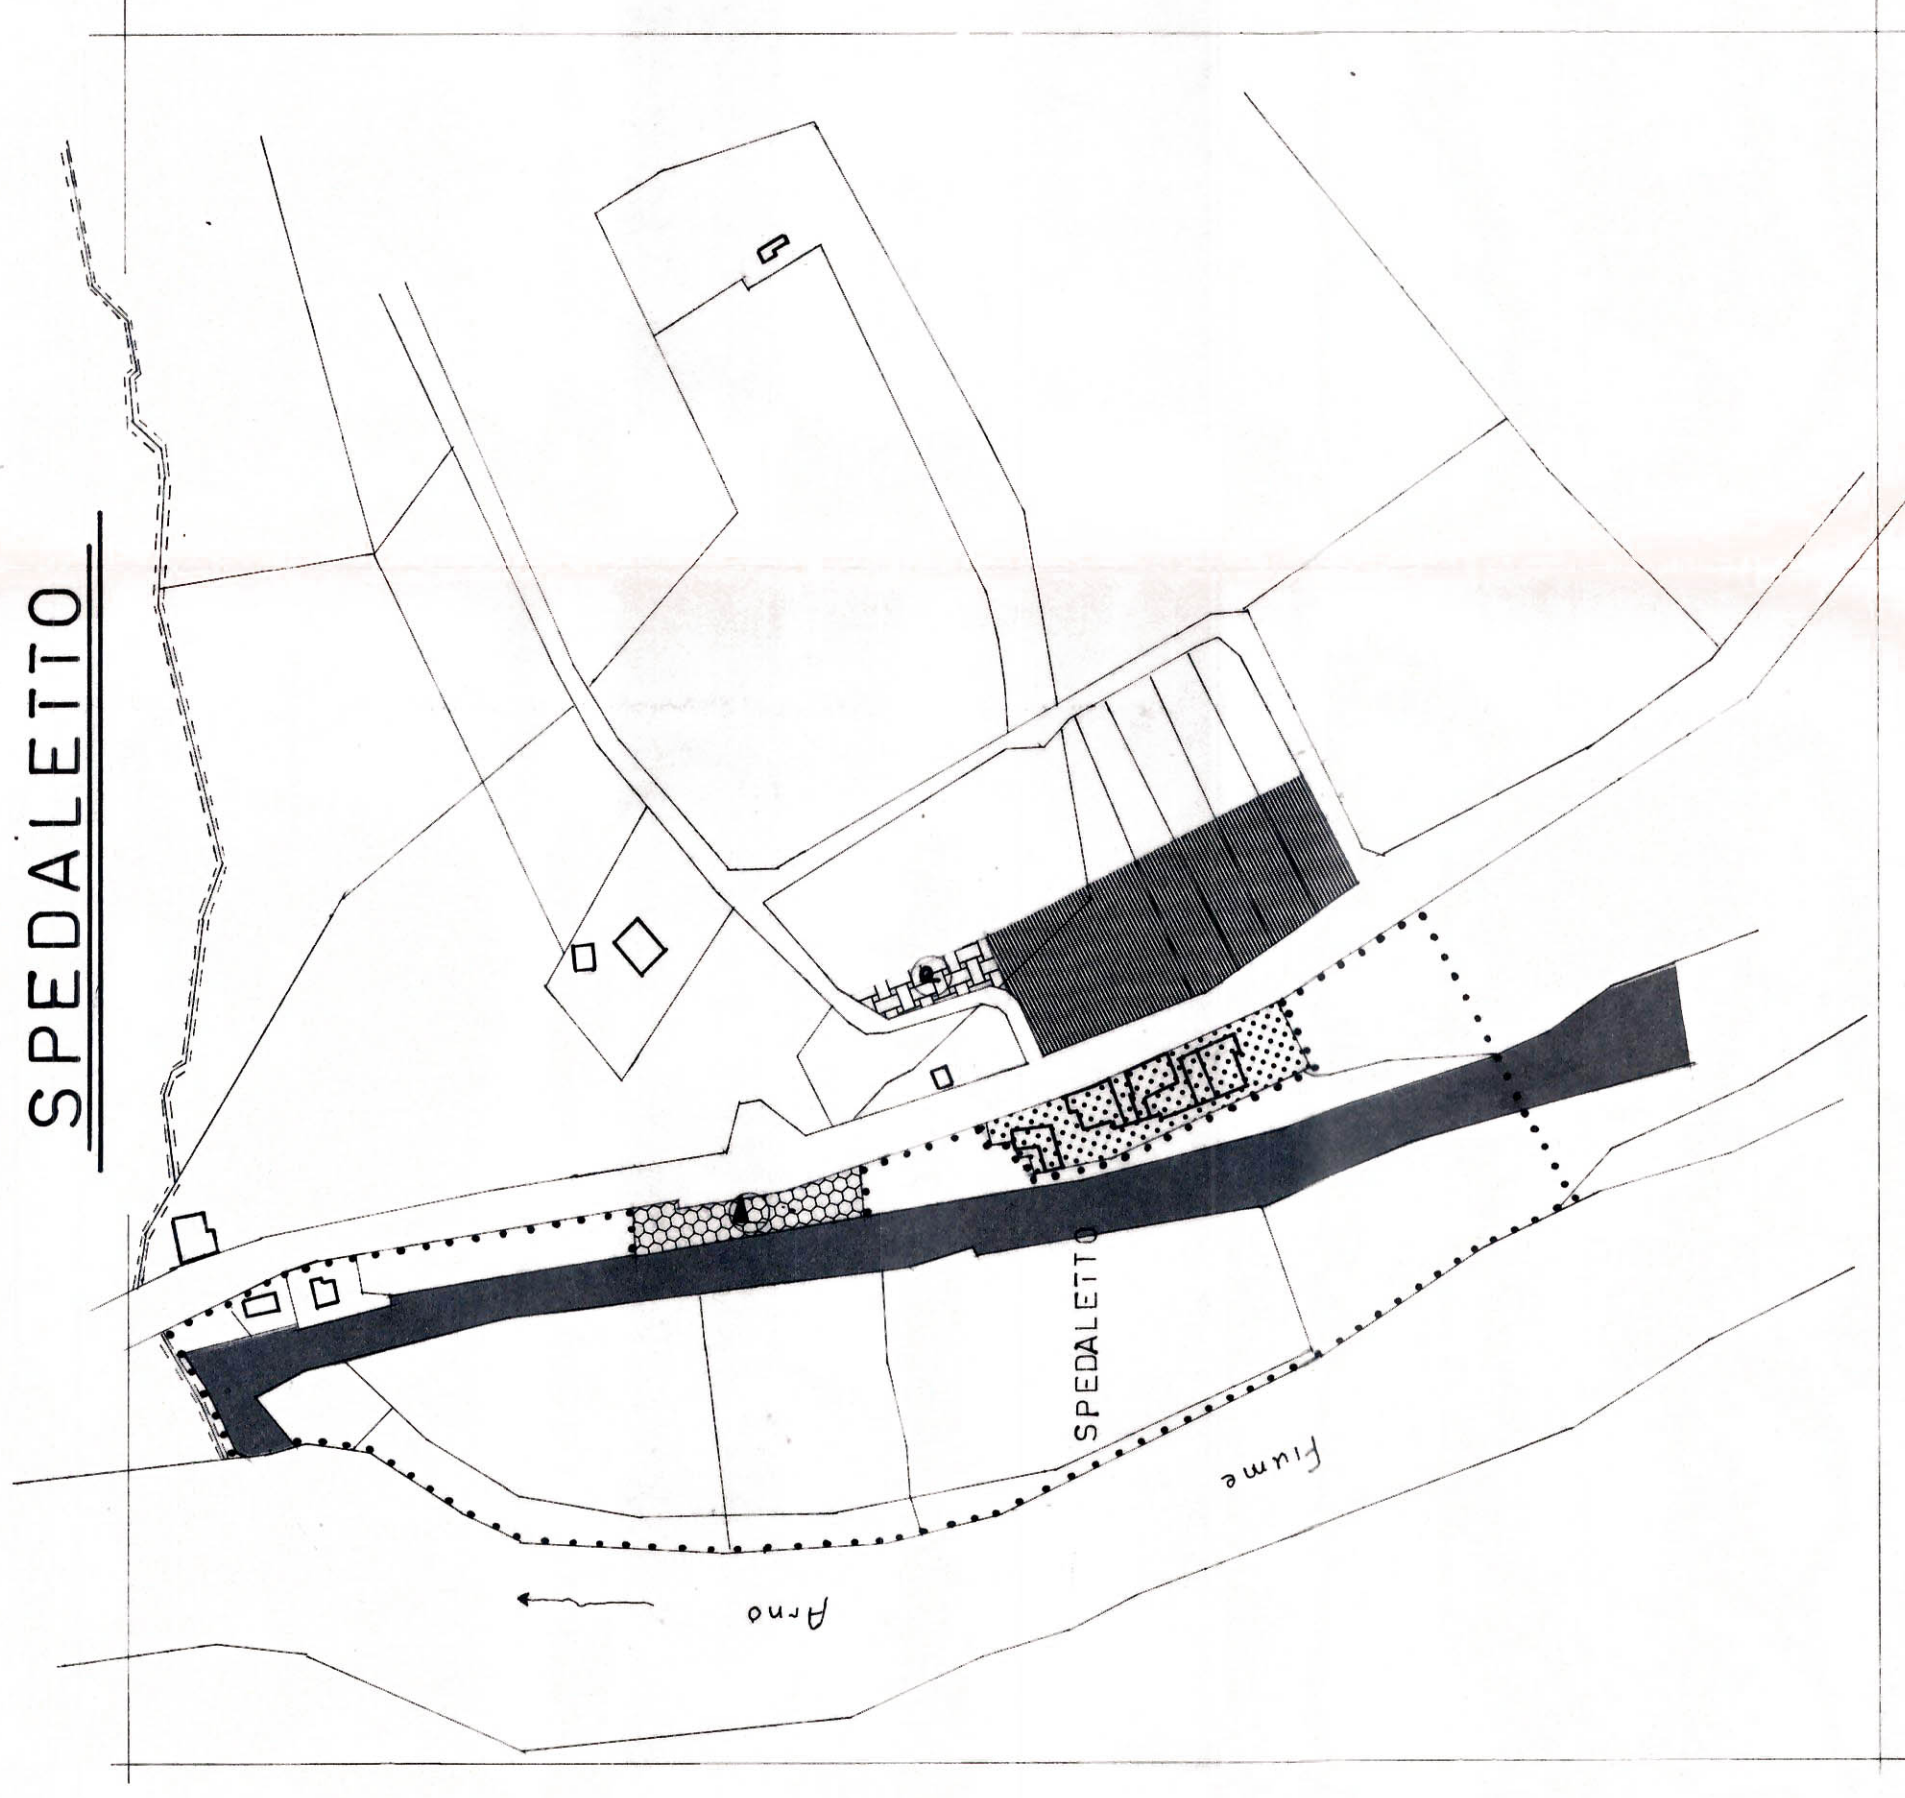

VOGOGNANO - LA NOCE - LA VALLE

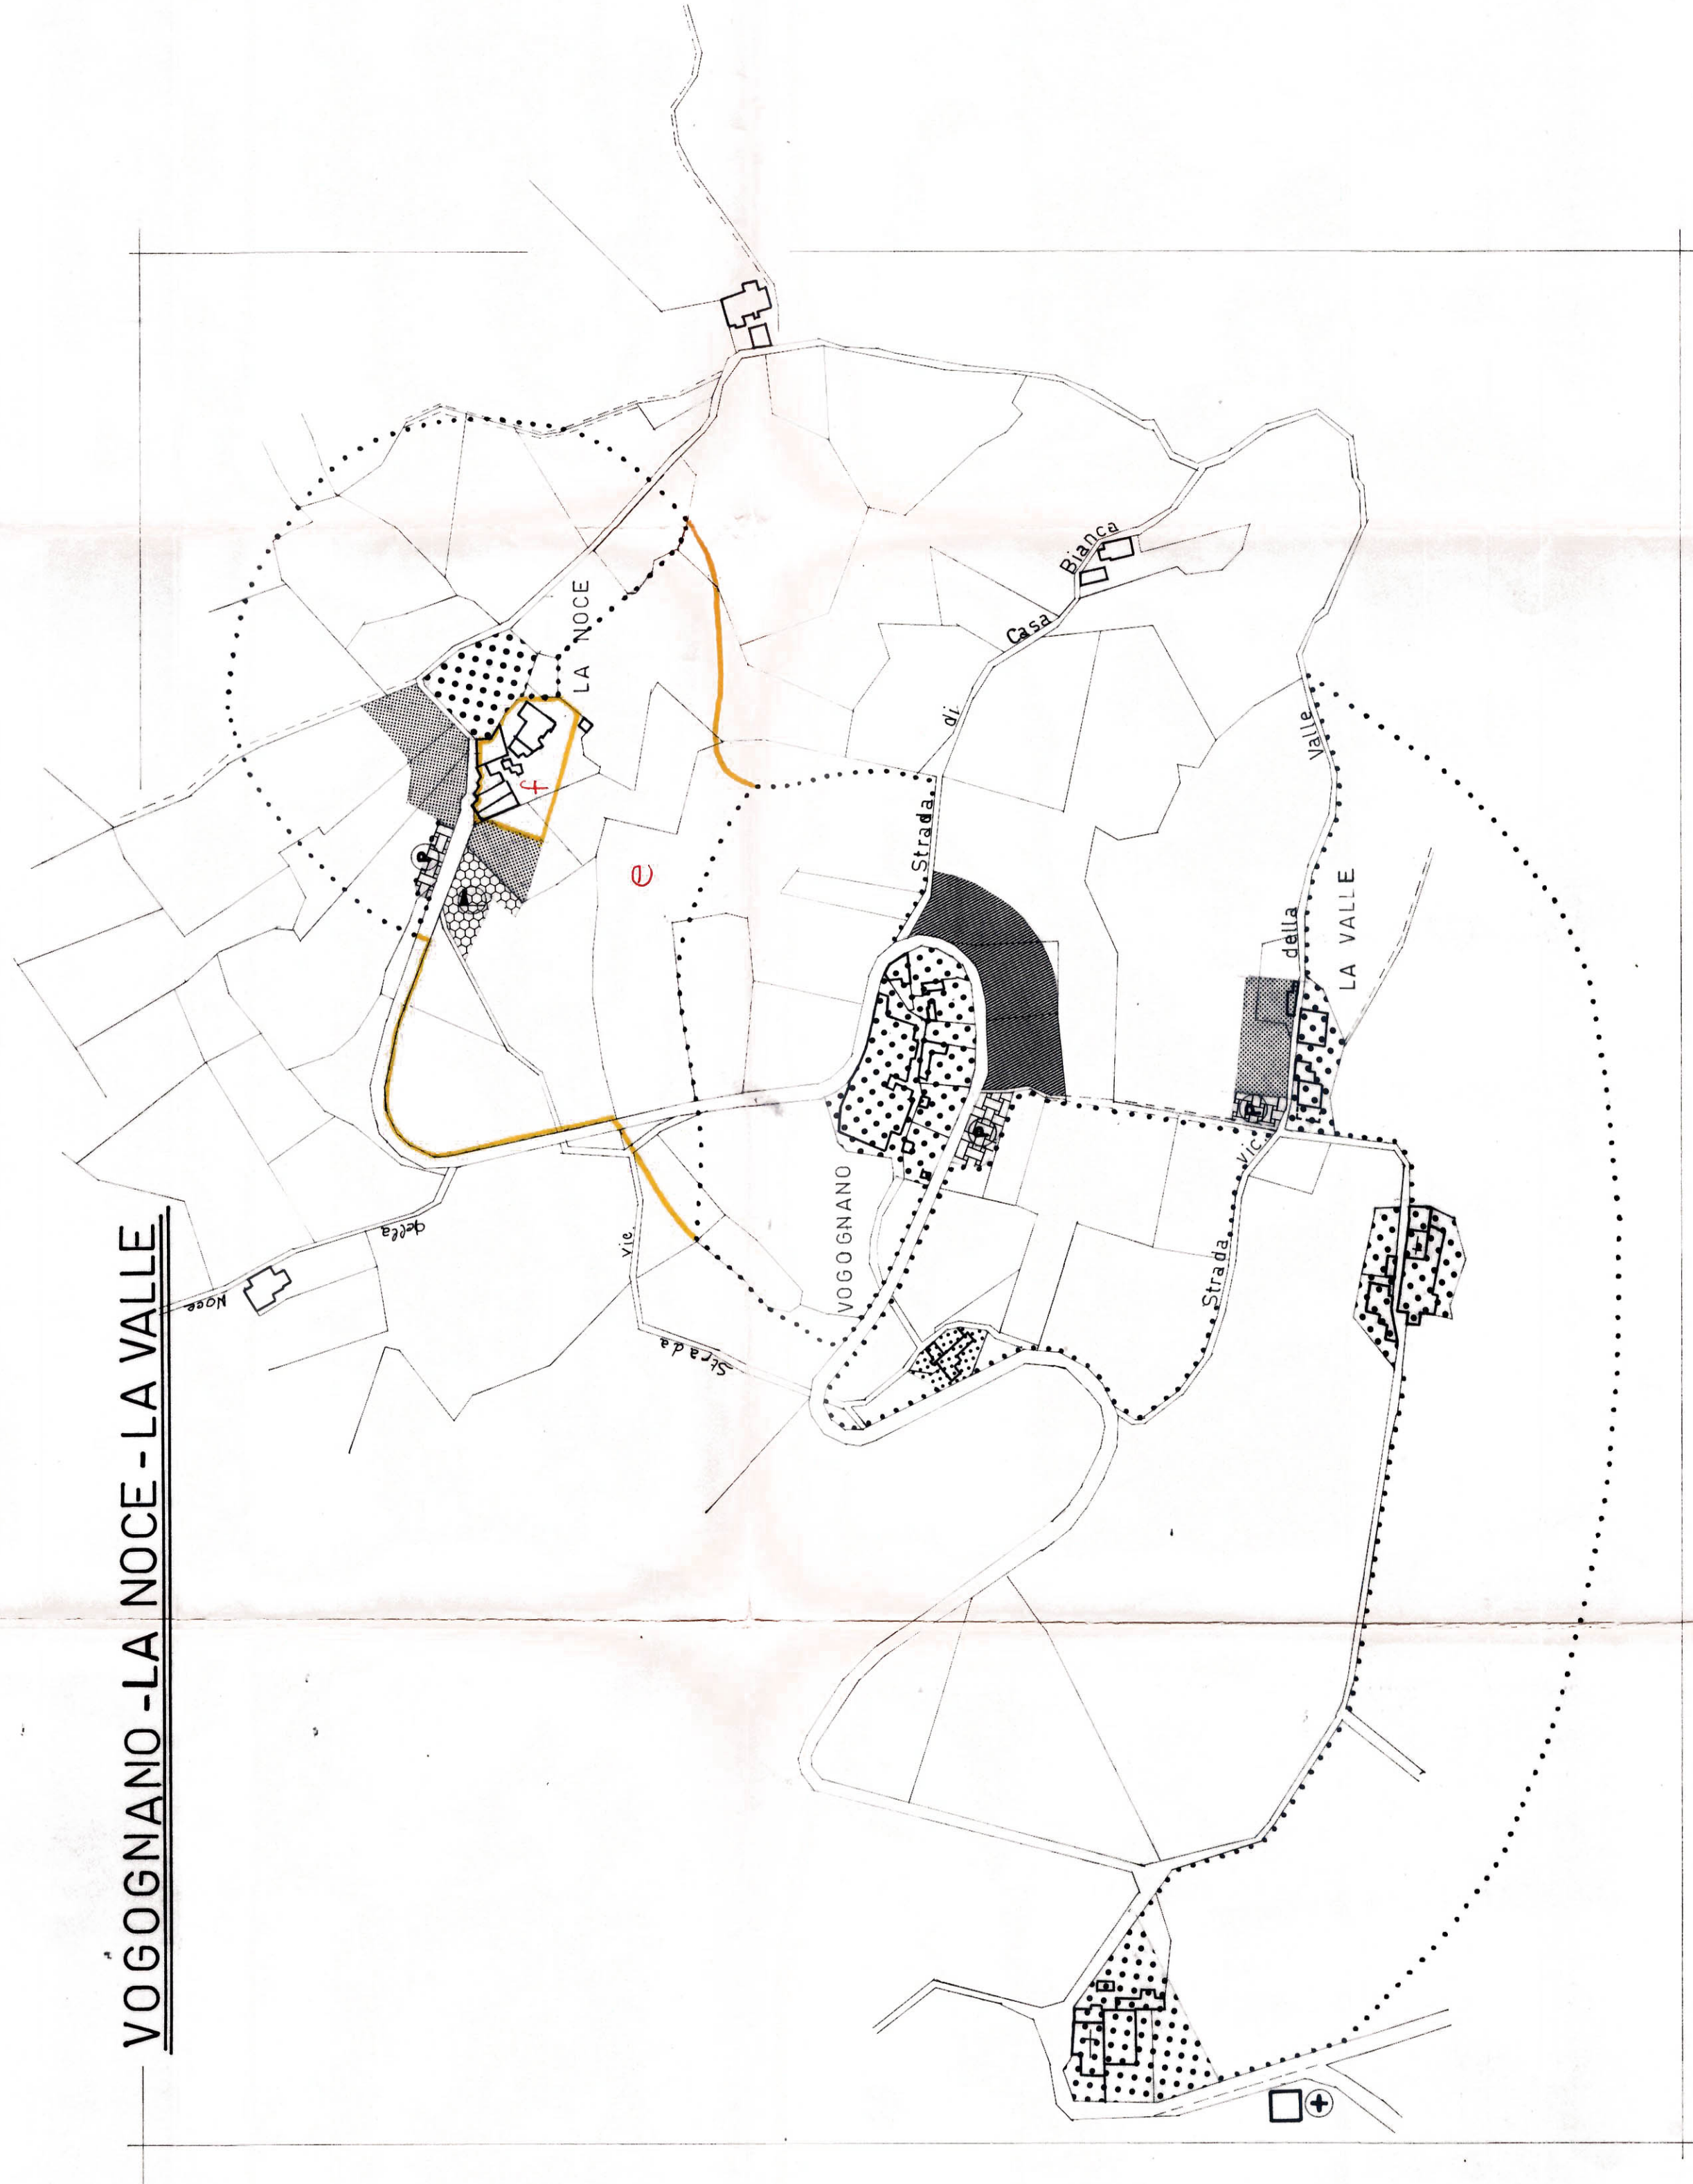

GIULIANO

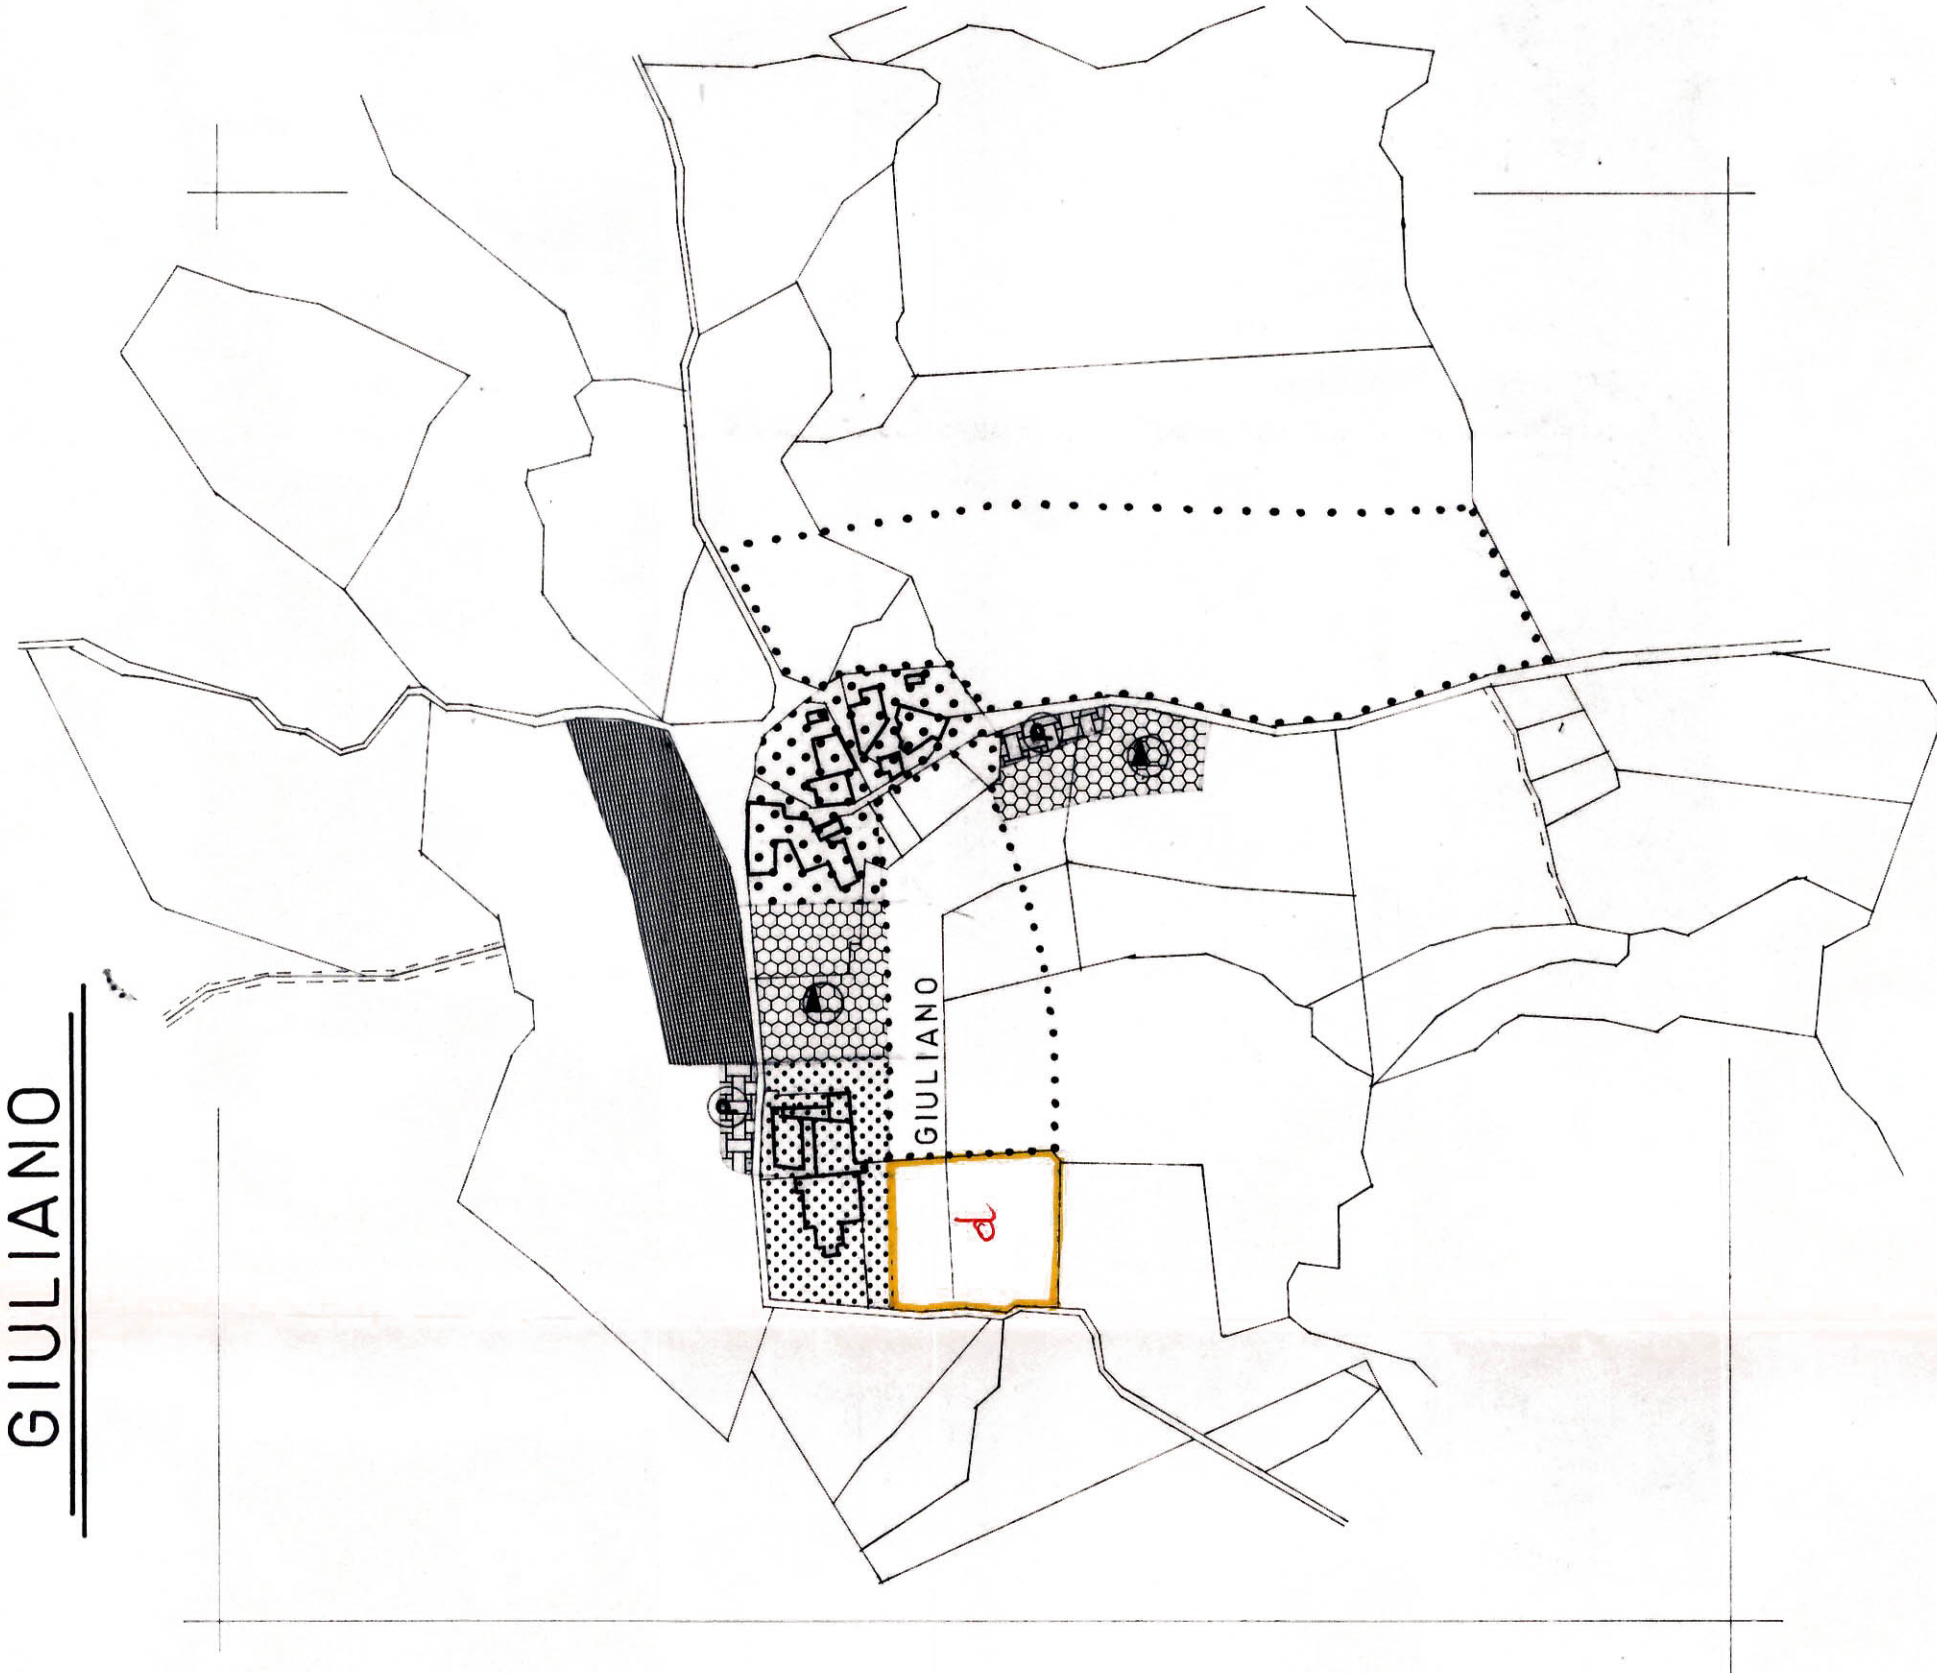

COMUNE DI SUBBIANO

P.d.f.
PROGRAMMA
DI
FABBRICAZIONE
VARIANTE N°7

ELABORATO :

VOGOGNANO, LA NOCE, LA VALLE,
GIULIANO, SPEDALETTO

TAVOLA : **2**

PROGETTISTI :

RIFERIMENTO :

TAV. 5 BIS

Dott. Ing. Sergio Manzi
Dott. Arch. Leonardo Pallita

SCALA : 1 : 2000

DATA :

