

COMUNE DI SUBBIANO

P.d.F.

PROGRAMMA
DI
FABBRICAZIONE
VARIANTE N° 7

ELABORATO :



SAVORGNANO, LA LODOLA, VALBENA

REGIONE TOSCANA
Approvato con modificazioni come
da deliberazione della Giunta
Regionale N. 44 del
16 APR. 1981
PRESIDENTE
F. BARTOLINI

TAVOLA : 3

PROGETTISTI :

RIFERIMENTO :

TAV. 5 BIS


Dott. Ing. Sergio Mancini
Dott. Arch. Leonardo Palilla

SCALA : 1:2000

PER COPIA CO. IFC
FUNZIONARIO

DATA : 24 OTT. 1980

SAVORGNANO LA LODOLA

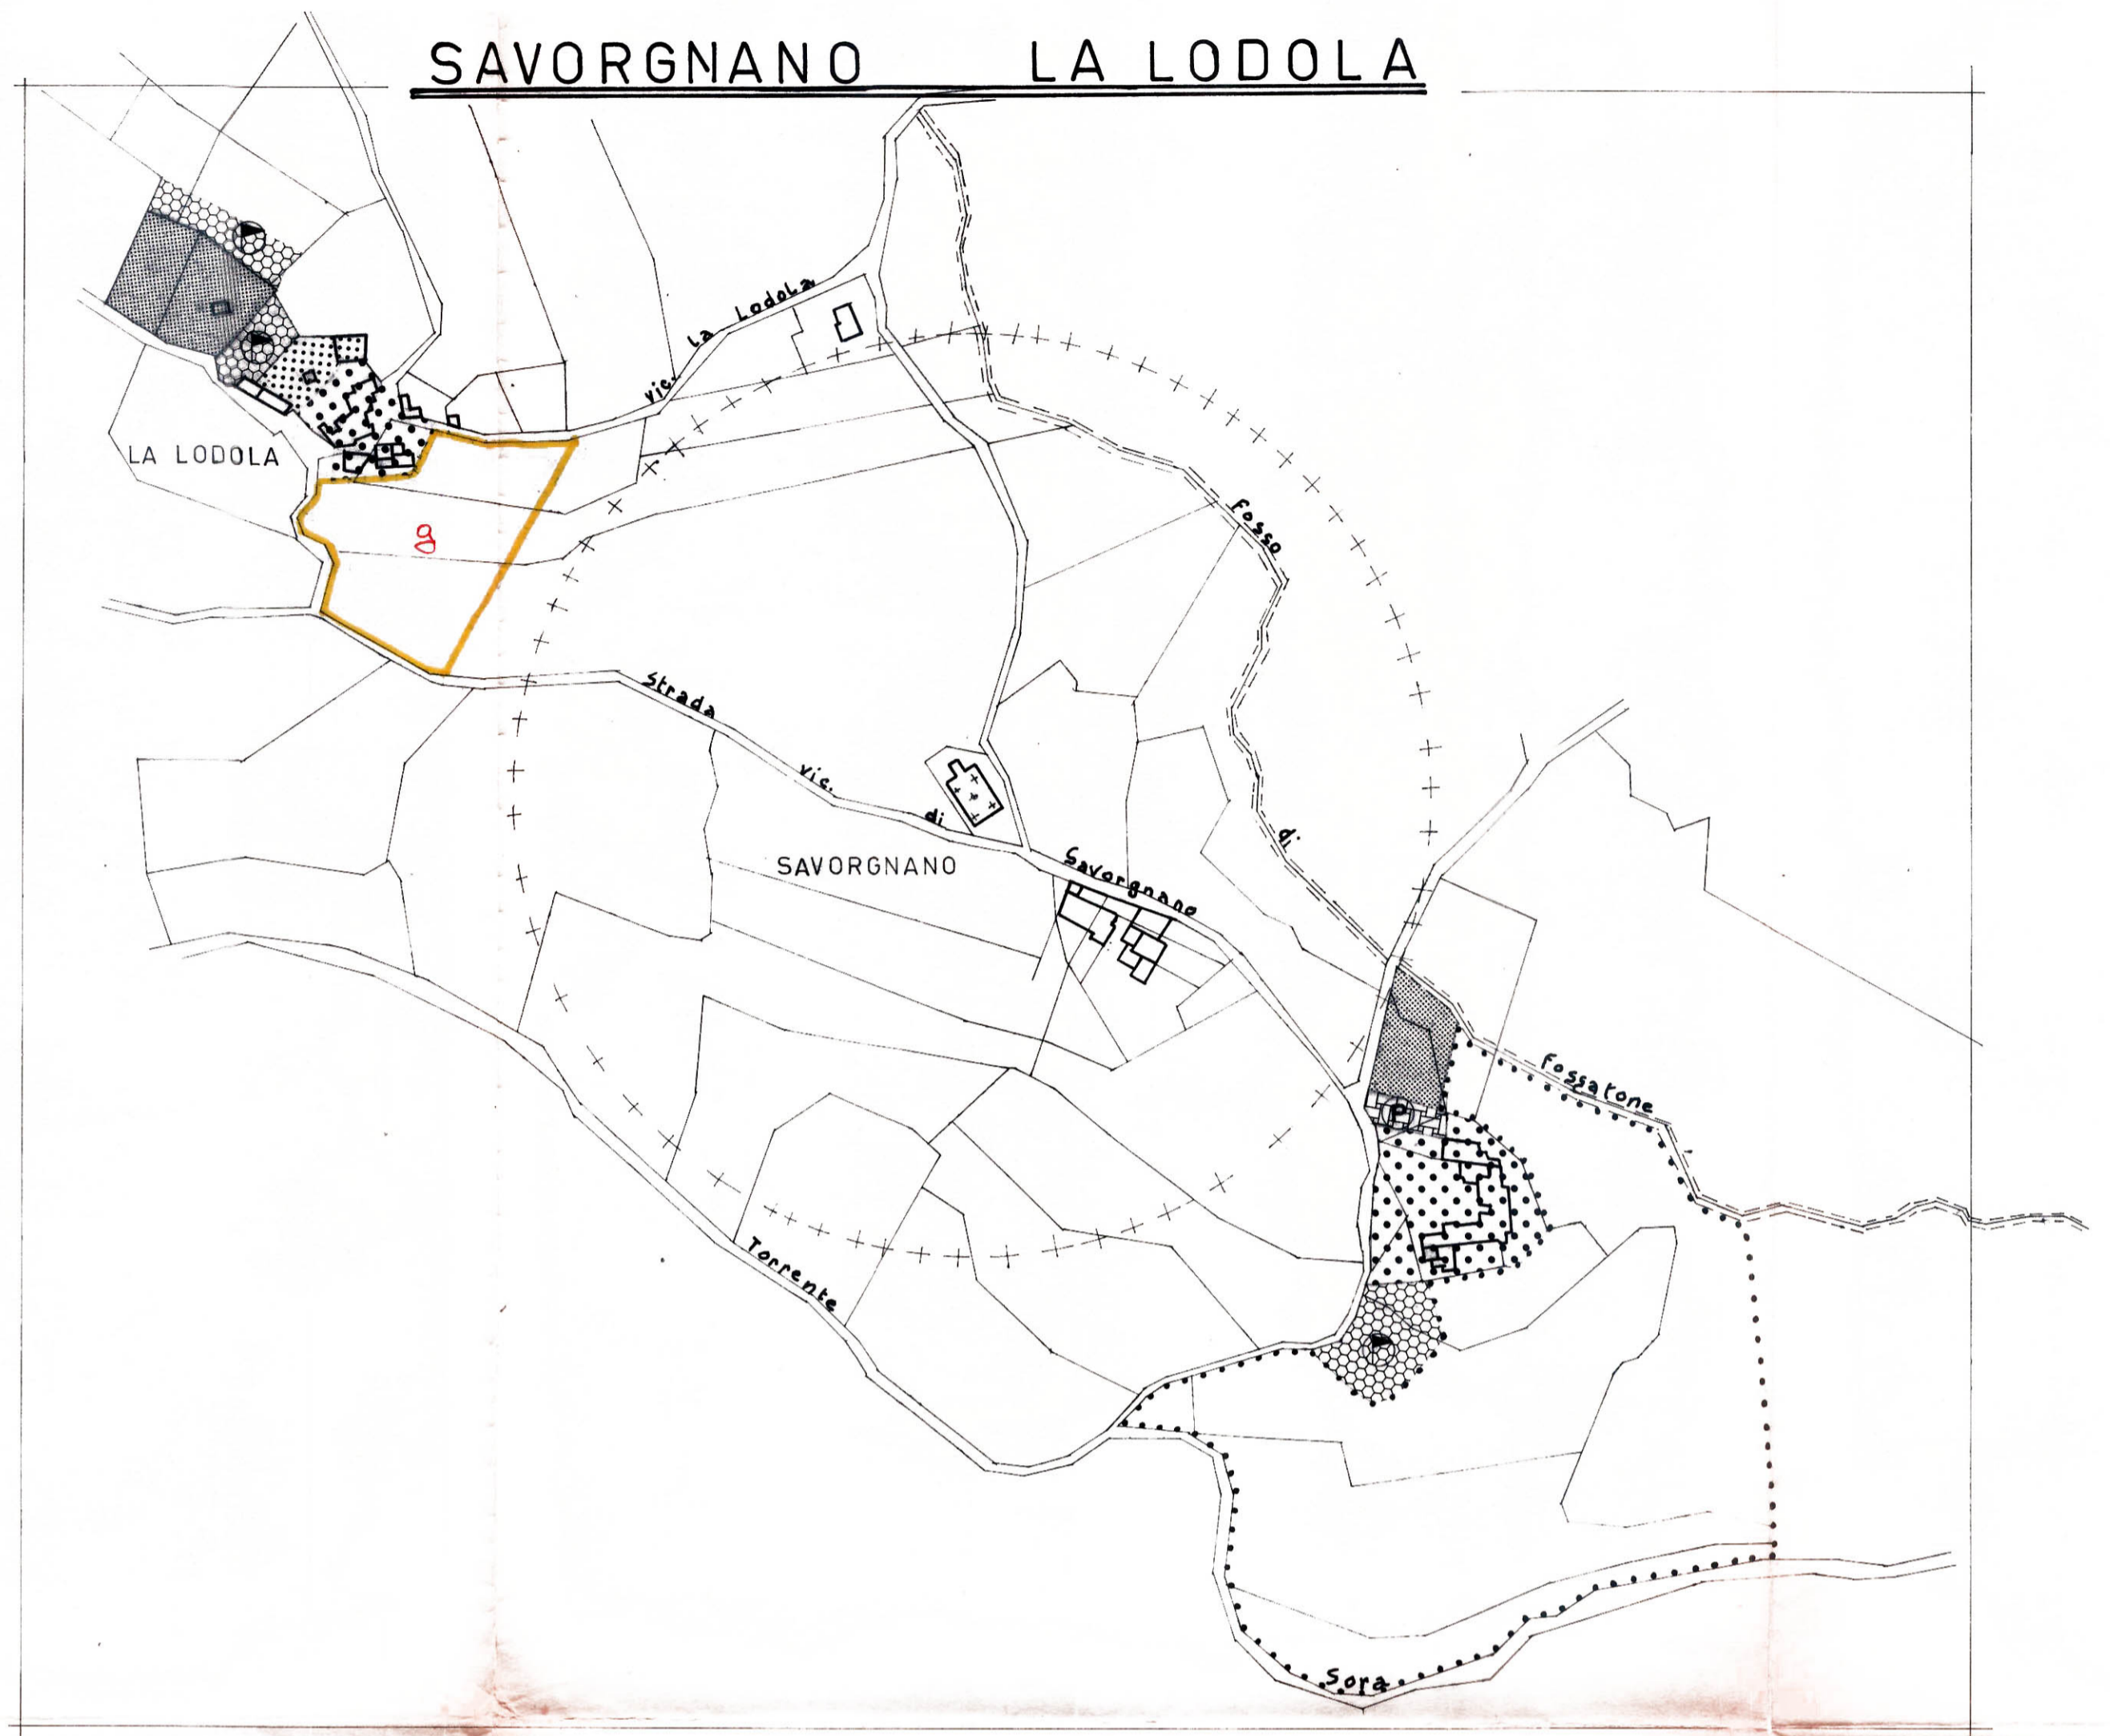

VALBENA

