

CAPOLONA
PIANO STRUTTURALE INTERCOMUNALE

COMUNE DI CAPOLONA
 SINDACO E SOTTOSINDACO ALL'URBANISTICA
 Massimo Francesconi

COMUNE DI SUBBIANO
 SINDACO
 Maria Mariani
 ASSISISTENTE ALL'URBANISTICA
 Marcello Ratti

RESPONSABILE UNICO DEL PROCEDIMENTO
 Alessandra Sica Flores

AUTONOMI COMPONENTI VAS
 Cristina Frone

GARANTE DELL'INFORMAZIONE E DELLA PARTECIPAZIONE
 Angelo Guadagni (dal 16/03/2024 al 31/03/2024)
 Simone Franchi (dal 31/12/2023)

PROFESSIONALITÀ ESTERNE

ASPETTI URBANISTICI
 Michele Chiari (progettista coordinatore)
 Sara Pascucci (dal 03/01/2022)
 Lorenzo Bartoli

ASPETTI AGRO-FORISTICI
 Maria Sabatini


ASPETTI GEOLOGICI E SISMICI
 Geotecno - Consulenza e Servizi geologici
 Luciano Lanzi
 Nicola Sisti

ASPETTI IDROLOGICI IDRAULICI
 Sergio Agostini, Daniele Franceschi, Alessandro
 Luciano Marini
 Luca Tassinari

ASPETTI ARCHEOLOGICI
 Francesco Terzi

ASPETTI DELLA VALUTAZIONE
 Michele Chiari
 Maria Sabatini
 Lorenzo Bartoli
 Francesco Mariani (dal 03/01/2022)
 Sara Pascucci (dal 03/01/2022)

Adozione
 Approvazione

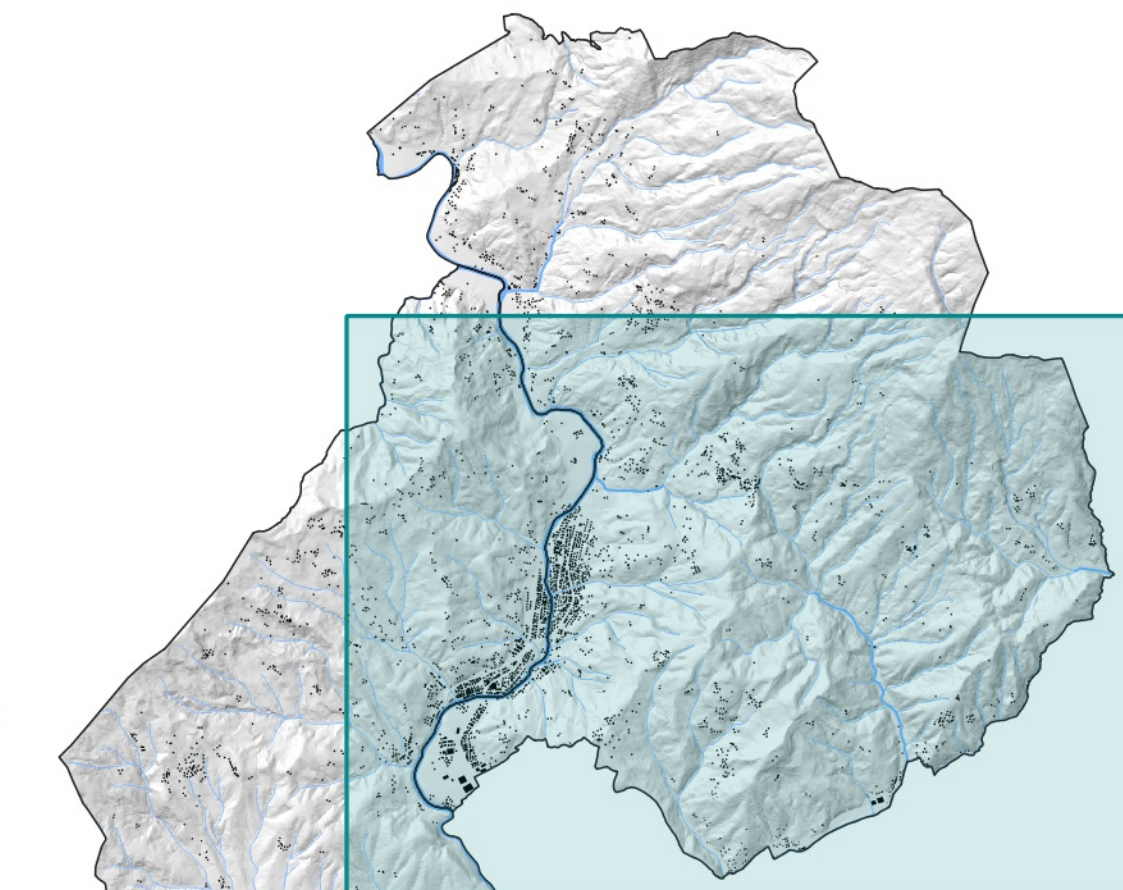

QC.IN.02.c

Periodizzazione dei sedimi edilizi e delle infrastrutture
 - Modificata a seguito di osservazioni -

Scala 1:10.000 Febbraio 2024

LEGENDA

Elementi di contesto

- Limiti amministrativi
- Strade
- Ferrovia
- Cori e specchi d'acqua

Sedimi edilizi

- Presente al Catasto Generale Toscano
- Presente al 1954
- Presente al 1978
- Presente al 1996
- Presente al 2019

Infrastrutture

- Presente al Catasto Generale Toscano
- Presente al 1954
- Presente al 1978
- Presente al 1996
- Presente al 2019

