

PIANO STRUTTURALE INTERCOMUNALE

COMUNE DI CAPOLONA
SINDACO E SOTTOSINDACO ALL'URBANISTICA
Maurizio Franceschini

COMUNE DI SUBBIANO
SINDACO
Marta Sabatini
ASSESSORE ALL'URBANISTICA
Marta Sabatini

RESPONSABILE UNICO DEL PROCEDIMENTO
Alessandra Sica Flores

AUTONOMO COMPONENTE VAS
Cristina Frone

GARANTE DELL'INFORMAZIONE E DELLA PARTECIPAZIONE
Aspetti Urbanistici (dal 10/10/2019 al 31/03/2021)
Sara Pascucci (dal 31/03/2021)

PROFESSIONALITÀ ESTERNE

ASPETTI URBANISTICI
Michele Chiari (progettista coordinatore)
Sara Pascucci (dal 03/01/2022)
Lorenza Bartoli


ASPETTI AGRO-FORISTICI
Marta Sabatini

ASPETTI GEOLOGICI E SISMICI
Geotecno - Consulenza e Servizi geologici
Lorenza Bartoli
Nicola Sabatini

ASPETTI IDROLOGICI IDRAULICI
Sergio Agostini, Davide Franceschi, Massimo Antonini
Lorenza Bartoli
Luca Tassinari

ASPETTI ARCHEOLOGICI
Francesco Terzi

ASPETTI DELLA VALUTAZIONE
Michele Chiari
Marta Sabatini
Lorenza Bartoli
Francesco Terzi (dal 03/01/2022)
Sara Pascucci (dal 03/01/2022)

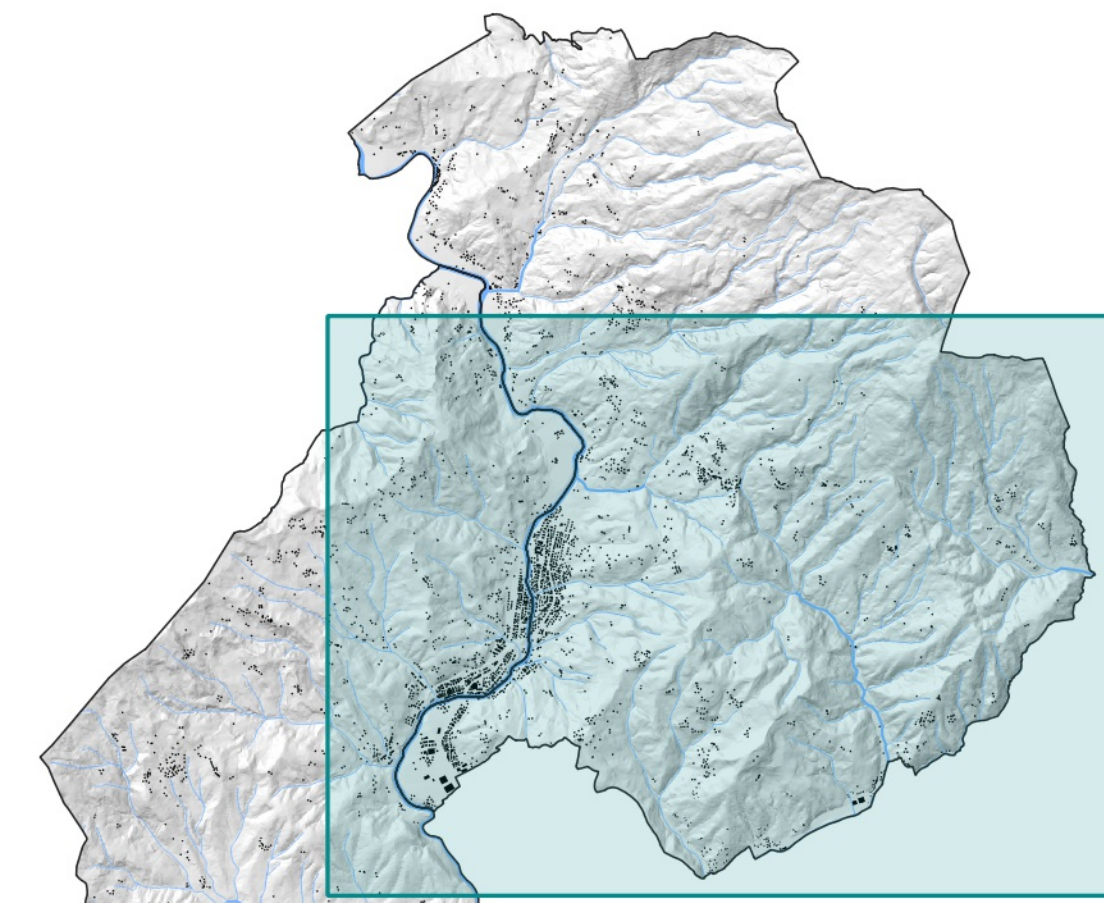

Adozione

Approvazione

QC.IN.02.c Periodizzazione dei sedimi edilizi e delle infrastrutture

Scala 1:10.000

Marzo 2023

LEGENDA

Elementi di contesto

- Limiti amministrativi
- Strade
- Ferrovia
- Corsi e specchi d'acqua

Sedimi edilizi

- Presente al Catasto Generale Toscano
- Presente al 1954
- Presente al 1978
- Presente al 1996
- Presente al 2019

Infrastrutture

- Presente al Catasto Generale Toscano
- Presente al 1954
- Presente al 1978
- Presente al 1996
- Presente al 2019

